


Syd


1 : 200

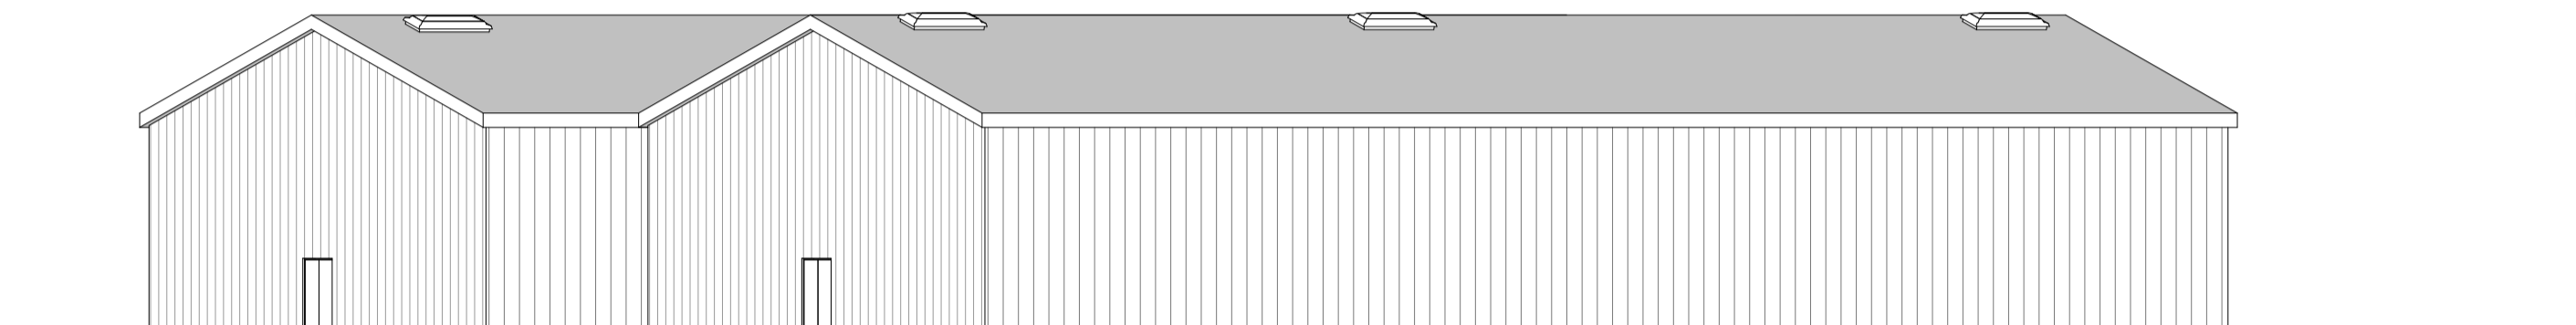

M 4-01


Nord

1 : 200

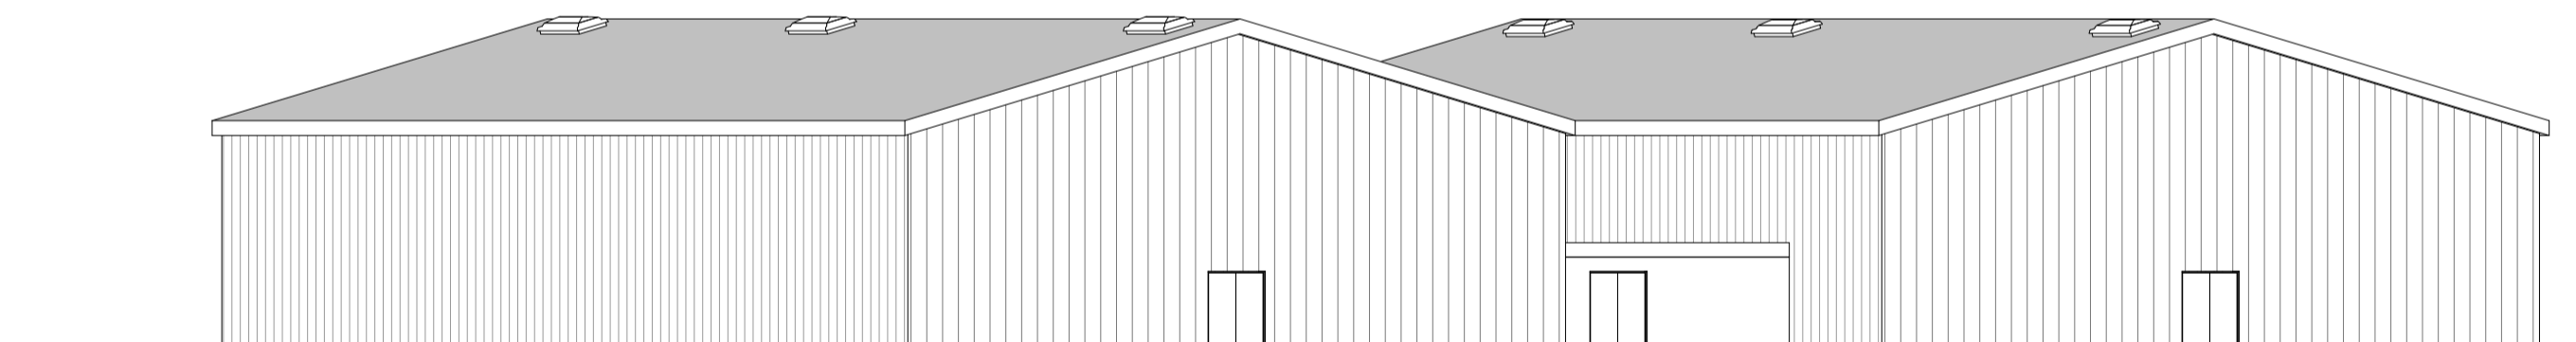

Vest

1 : 200

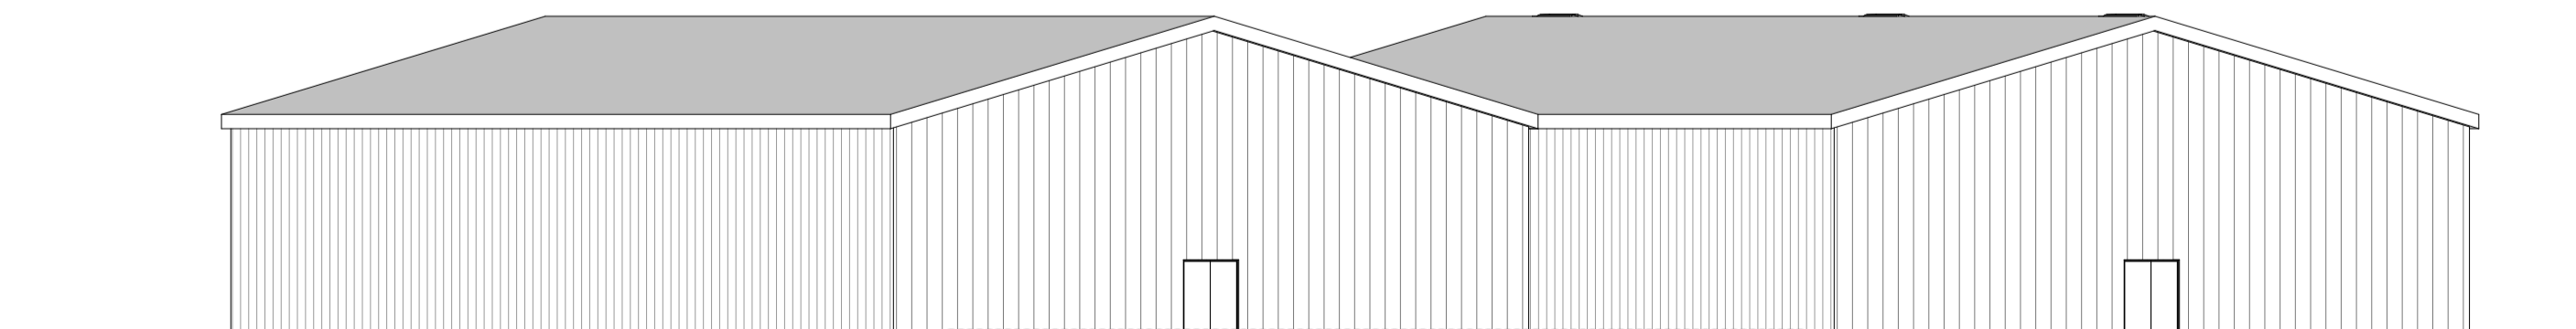

Øst

1 : 200

PRÆSTØ TENNIS KLUB
Nye tennishaller m.v.

Facader
Fremtidige forhold

Mål: 1:200
Dato: 13.05.2022